

Mieszkanie **A 1.1**
Powierzchnia **97,07 m²**


Budynek Willa Miejska
Piętro Wysoki parter
Liczba pokoi 5
Wysokość kondygnacji 3,0 m

Wykaz powierzchni

1.	Korytarz	4,38 m ²
2.	Toaleta	2,78 m ²
3.	Pokój	11,82 m ²
4.	Pokój dzienny z otwartą kuchnią	27,10 m ²
5.	Korytarz	7,90 m ²
6.	Pokój	12,67 m ²
7.	Pokój	9,37 m ²
8.	Łazienka	84,79 m ²
9.	Pokój	12,71 m ²
10.	Pom. gospodarcze	3,55 m ²
+	Ogródek z tarasem	51,05 m ²

Udogodnienia

- ogrzewanie podłogowe
- wentylacja mechaniczna wywiewna
- rolety zewnętrzne
- przygotowana instalacja pod klimatyzację
- miejsce parkingowe w garażu podziemnym
- spory ogródek z tarasem, zagospodarowany zielenią
- jedno mieszkanie na całym piętrze

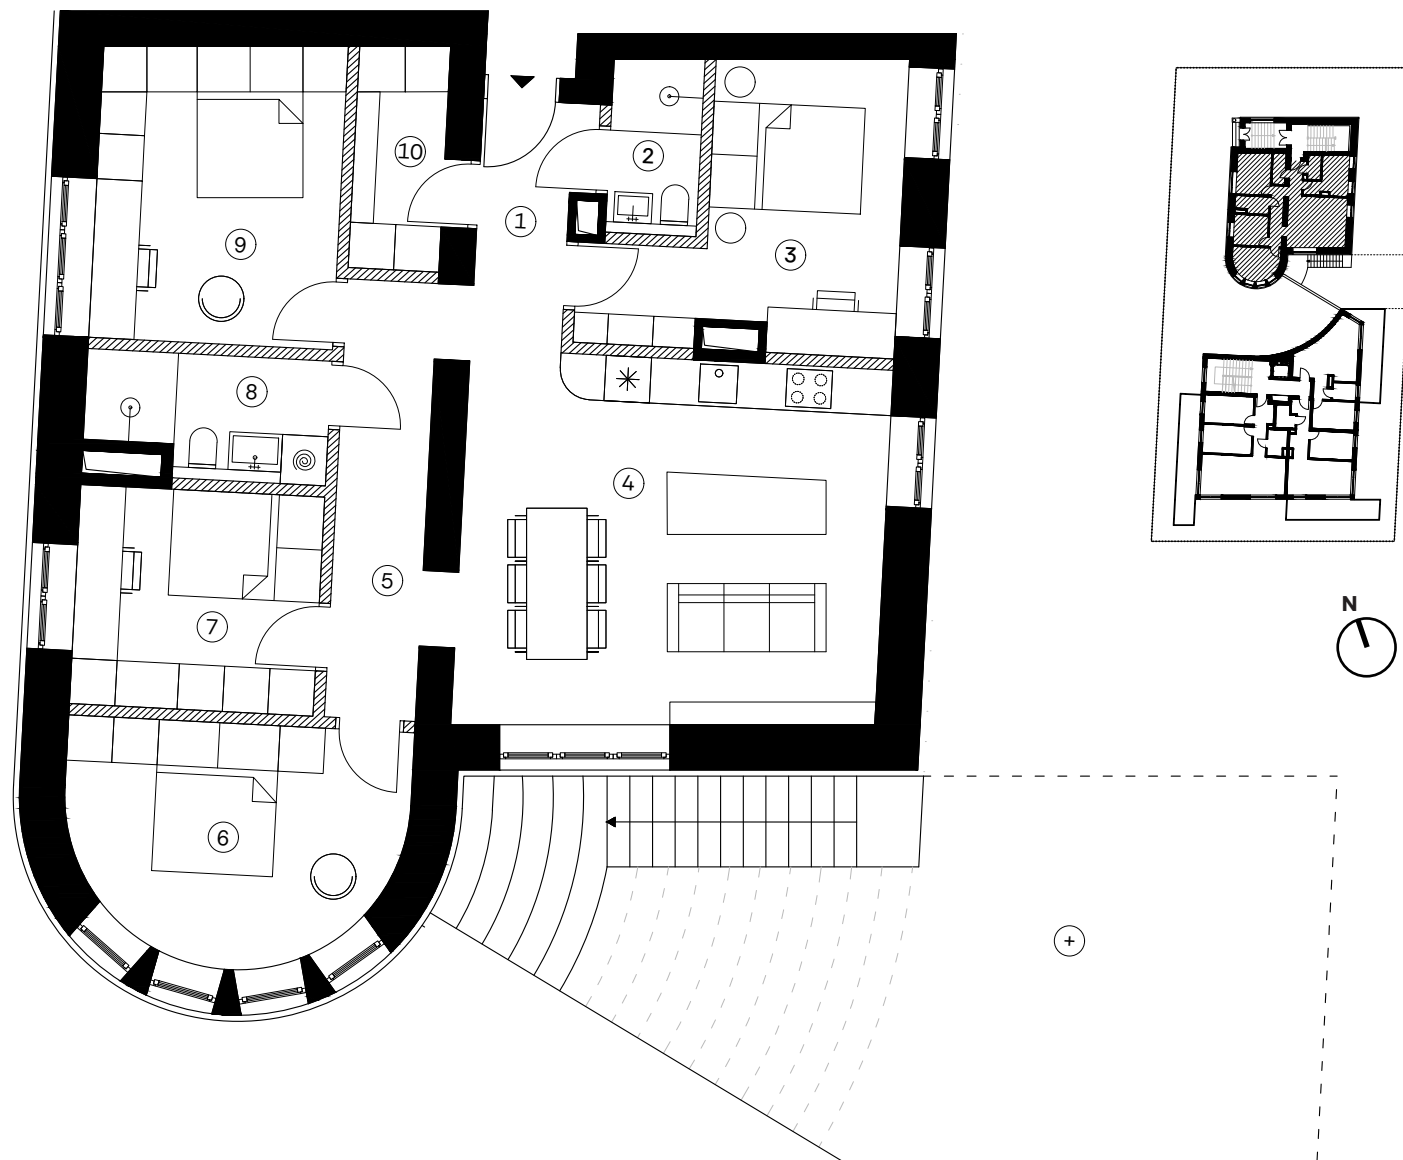


Deweloper
www.fun-d.pl

FUND

Projektant
www.versja.com

versja

Skala rzutu 1:100

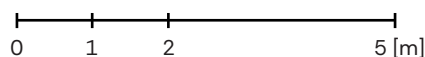

— ściany konstrukcyjne

▨ ściany działowe

Niniejsza broszura nie stanowi oferty w rozumieniu przepisów Kodeksu Cywilnego. Przedstawione rzuty mają charakter poglądowy. Ostateczna powierzchnia i forma mieszkania może ulec nieznacznej zmianie.