

Mieszkanie **B 3.1**
Powierzchnia **72,86 m²**


Budynek Apartamentowiec
Piętro 3
Liczba pokoi 4
Wysokość kondygnacji 2,8 m

Wykaz powierzchni

1.	Korytarz	10,74 m ²
2.	Łazienka	6,34 m ²
3.	Gabinet	10,43 m ²
4.	Pokój	10,62 m ²
5.	Pokój	10,59 m ²
6.	Pokój dzienny z otwartą kuchnią	20,12 m ²
7.	Łazienka	4,02 m ²
+	Balkon	16,66 m ²
+	Taras	39,07 m ²

Udogodnienia

- winda w budynku
- ogrzewanie podłogowe
- wentylacja mechaniczna wywiewna
- rolety zewnętrzne
- przygotowana instalacja pod klimatyzację
- miejsce parkingowe w garażu podziemnym
- duży południowy balkon i bardzo duży wschodni taras

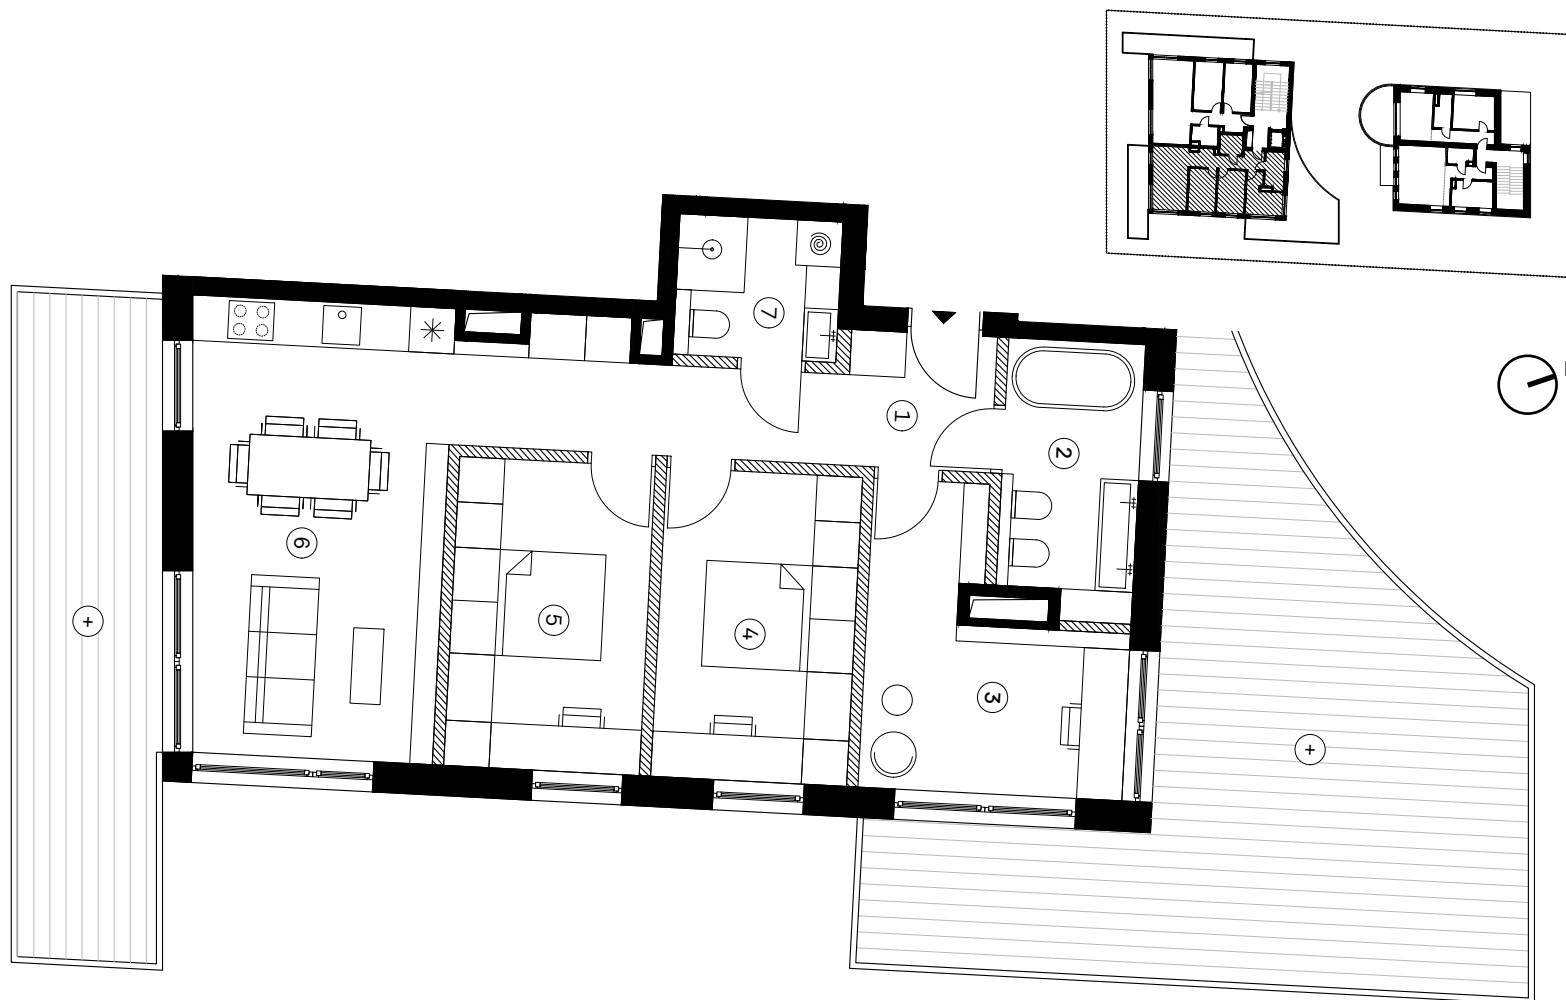


Deweloper
www.fun-d.pl

FUND

Projektant
www.versja.com

versja

Skala rzutu 1:100

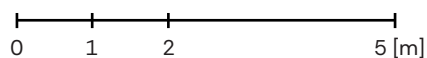

— ściany konstrukcyjne

▨ ściany działowe

Niniejsza broszura nie stanowi oferty w rozumieniu przepisów Kodeksu Cywilnego. Przedstawione rzuty mają charakter poglądowy. Ostateczna powierzchnia i forma mieszkania może ulec nieznacznej zmianie.